


Plattegrond begane grond 1:50

LEGENDA

Symbool	Afk.	Omschrijving
☐	AK	Enkeelvoudige wandcontactdoos
☐	EK	Enkeelvoudige wandcontactdoos f.b.v. Kookplaat
☐	RAD	Enkeelvoudige wandcontactdoos f.b.v. elektrische radiator
☐	VV	Enkeelvoudige wandcontactdoos f.b.v. vloerverwarming
☐	WD	Enkeelvoudige wandcontactdoos f.b.v. Wasdroger
☐	WM	Enkeelvoudige wandcontactdoos f.b.v. Wasmachine
☐	WTW	Enkeelvoudige wandcontactdoos f.b.v. Warmtepompunit
☐	AK	Enkeelvoudige wandcontactdoos f.b.v. Afzuigkap
☐	KP	Enkele wandcontactdoos 400V f.b.v. Kookplaat
☐	WP	Enkeelvoudige wandcontactdoos f.b.v. bodemverwarming
☐	WP	Wandcontactdoos 2-voudig inbouw met beschermingscontact
☐	WP	Wandcontactdoos 2-voudig inbouw met beschermingscontact
☐	CAI	Centrale Antenne Inrichting, bedraad
☐	D/T	Enkeelvoudige data aansluiting
☐	D/T	Tweevoudige data aansluiting
☐	CAI	Centrale Antenne Inrichting, ledige bus
☐	CAI	Centrale Antenne Inrichting, ledige bus
☐	VW	Ledige busleiding met trekdraad f.b.v. Voelwaaier
☐	KWK	Ledige busleiding met trekdraad f.b.v. Kolenscheikroon
☐	KWK	Ledige busleiding met trekdraad
☐	ZW	Getrokken busleiding f.b.v. zonnepanelen voor bouwnummers: 19, 30 (blok A2) 24, 25 (blok A2), 7, 13 (blok A3) 9, 10 (blok A3). Voor overige bouwnummers betreft de getrokken busleiding aansluiting een losse aansluiting
☐	IV	IV-omvormer
☐	☐	Enkeelpolige schakelaar
☐	☐	Combí enkelepolige schakelaar met wandcontactdoos
☐	☐	Wisselschakelaar
☐	☐	Kruisschakelaar
☐	☐	Bekruiker
☐	☐	Deurbel
☐	☐	Videofon
☐	☐	Roommelder conform NEN 2555
☐	☐	Groepsenkast

☐	CO2 opnemer
☐	Thermostaat
☐	Verdeer/verwarmelaar vloerverwarming
☐	Warmtelufterunit lucht
☐	Boilerwaspomp
☐	Luchtoverlaat
☐	Luchtoverlaat
☐	dakop f.b.v. luchtoverlaat resp. luchtoverlaat
☐	Be-/afzuigkap
☐	Luchtoverlaat wandmodel
☐	Luchtoverlaat wandmodel
☐	aansluitpunt koud tapwater
☐	aansluitpunt voor mengkraan
☐	Woltemeter
☐	aansluitpunt (Voor)wasmachinekraan
☐	Gevekraan
☐	Vulwaterafvoergoot douche
☐	Convector
☐	Lijpvoester f.b.v. luchtstroom
☐	Lijpvoester f.b.v. luchttoevoer


☐	lichte scheidingswand
☐	zware scheidingswand

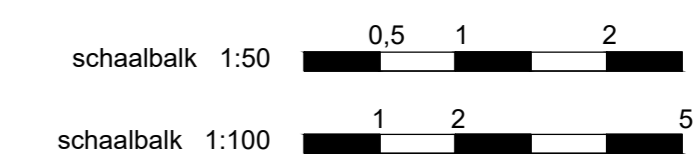

DISCLAIMER

De maatvoering en de schaal op deze tekening zijn indicatief. Hier kunnen geen rechten aan ontleend worden. Maatvoering ten behoeve van opdrachten aan derden dienen in het werk te worden opgenomen. Aangegeven afmetingen in de natte cellen zijn exclusief dikte tegelwerk. In de plattegronden aangegeven posities van installatietechnische onderdelen zijn indicatief. De positie en aantallen van de ventilatielucht toevoer en afvoer kunnen afwijken van hetgeen getekend is.

SITUATIE

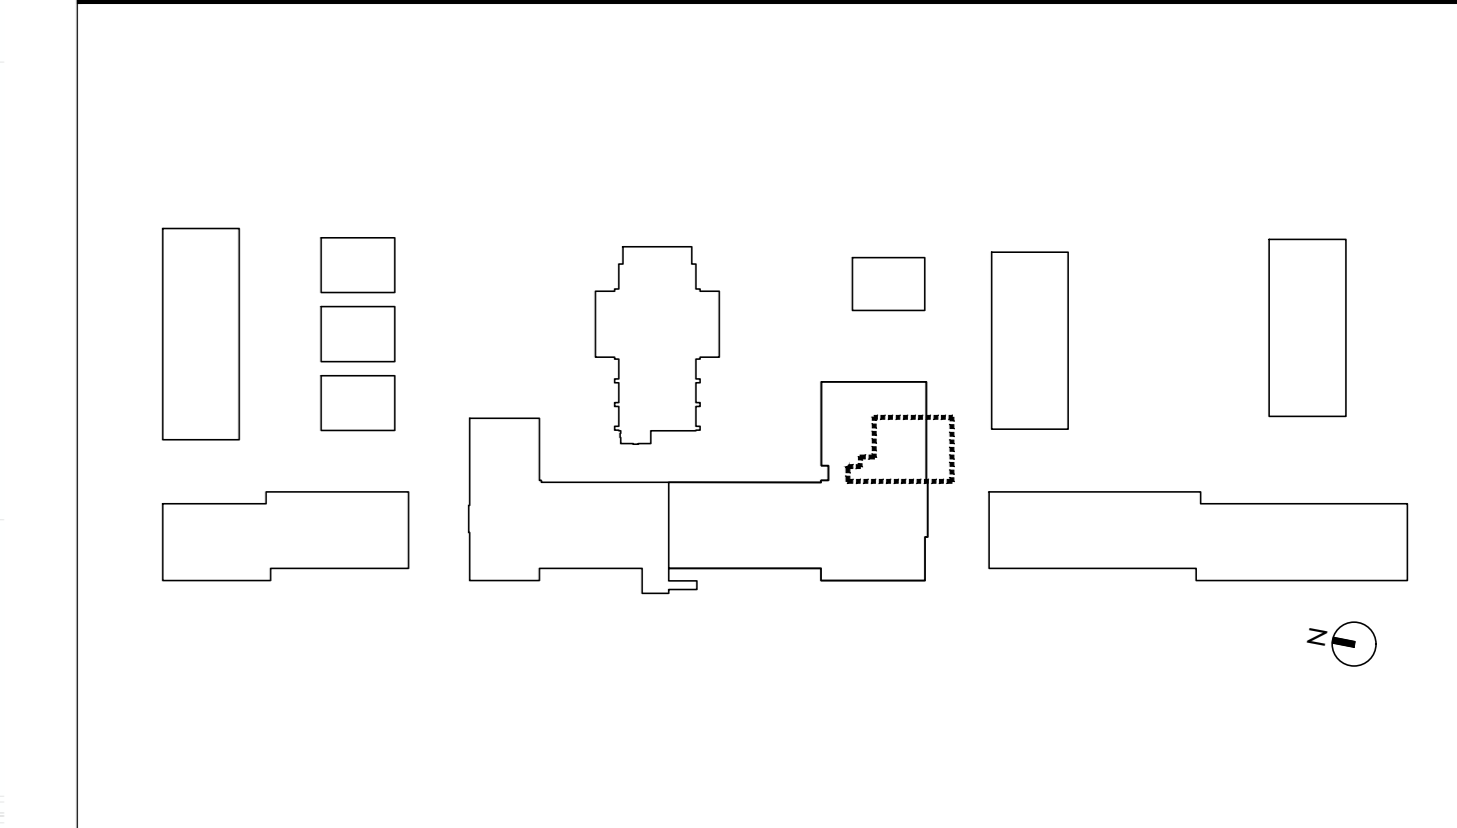


LEGENDA

Type: **Hoofdgebouwwooning M.05**
 Bouwnummer: **M.05**
 Tekeningnummer: **MHP-BWNR-M.05**
 Schaal: **1:100 / 1:50**
 Datum: **05-10-2022**



Gevelaanzicht 1:100

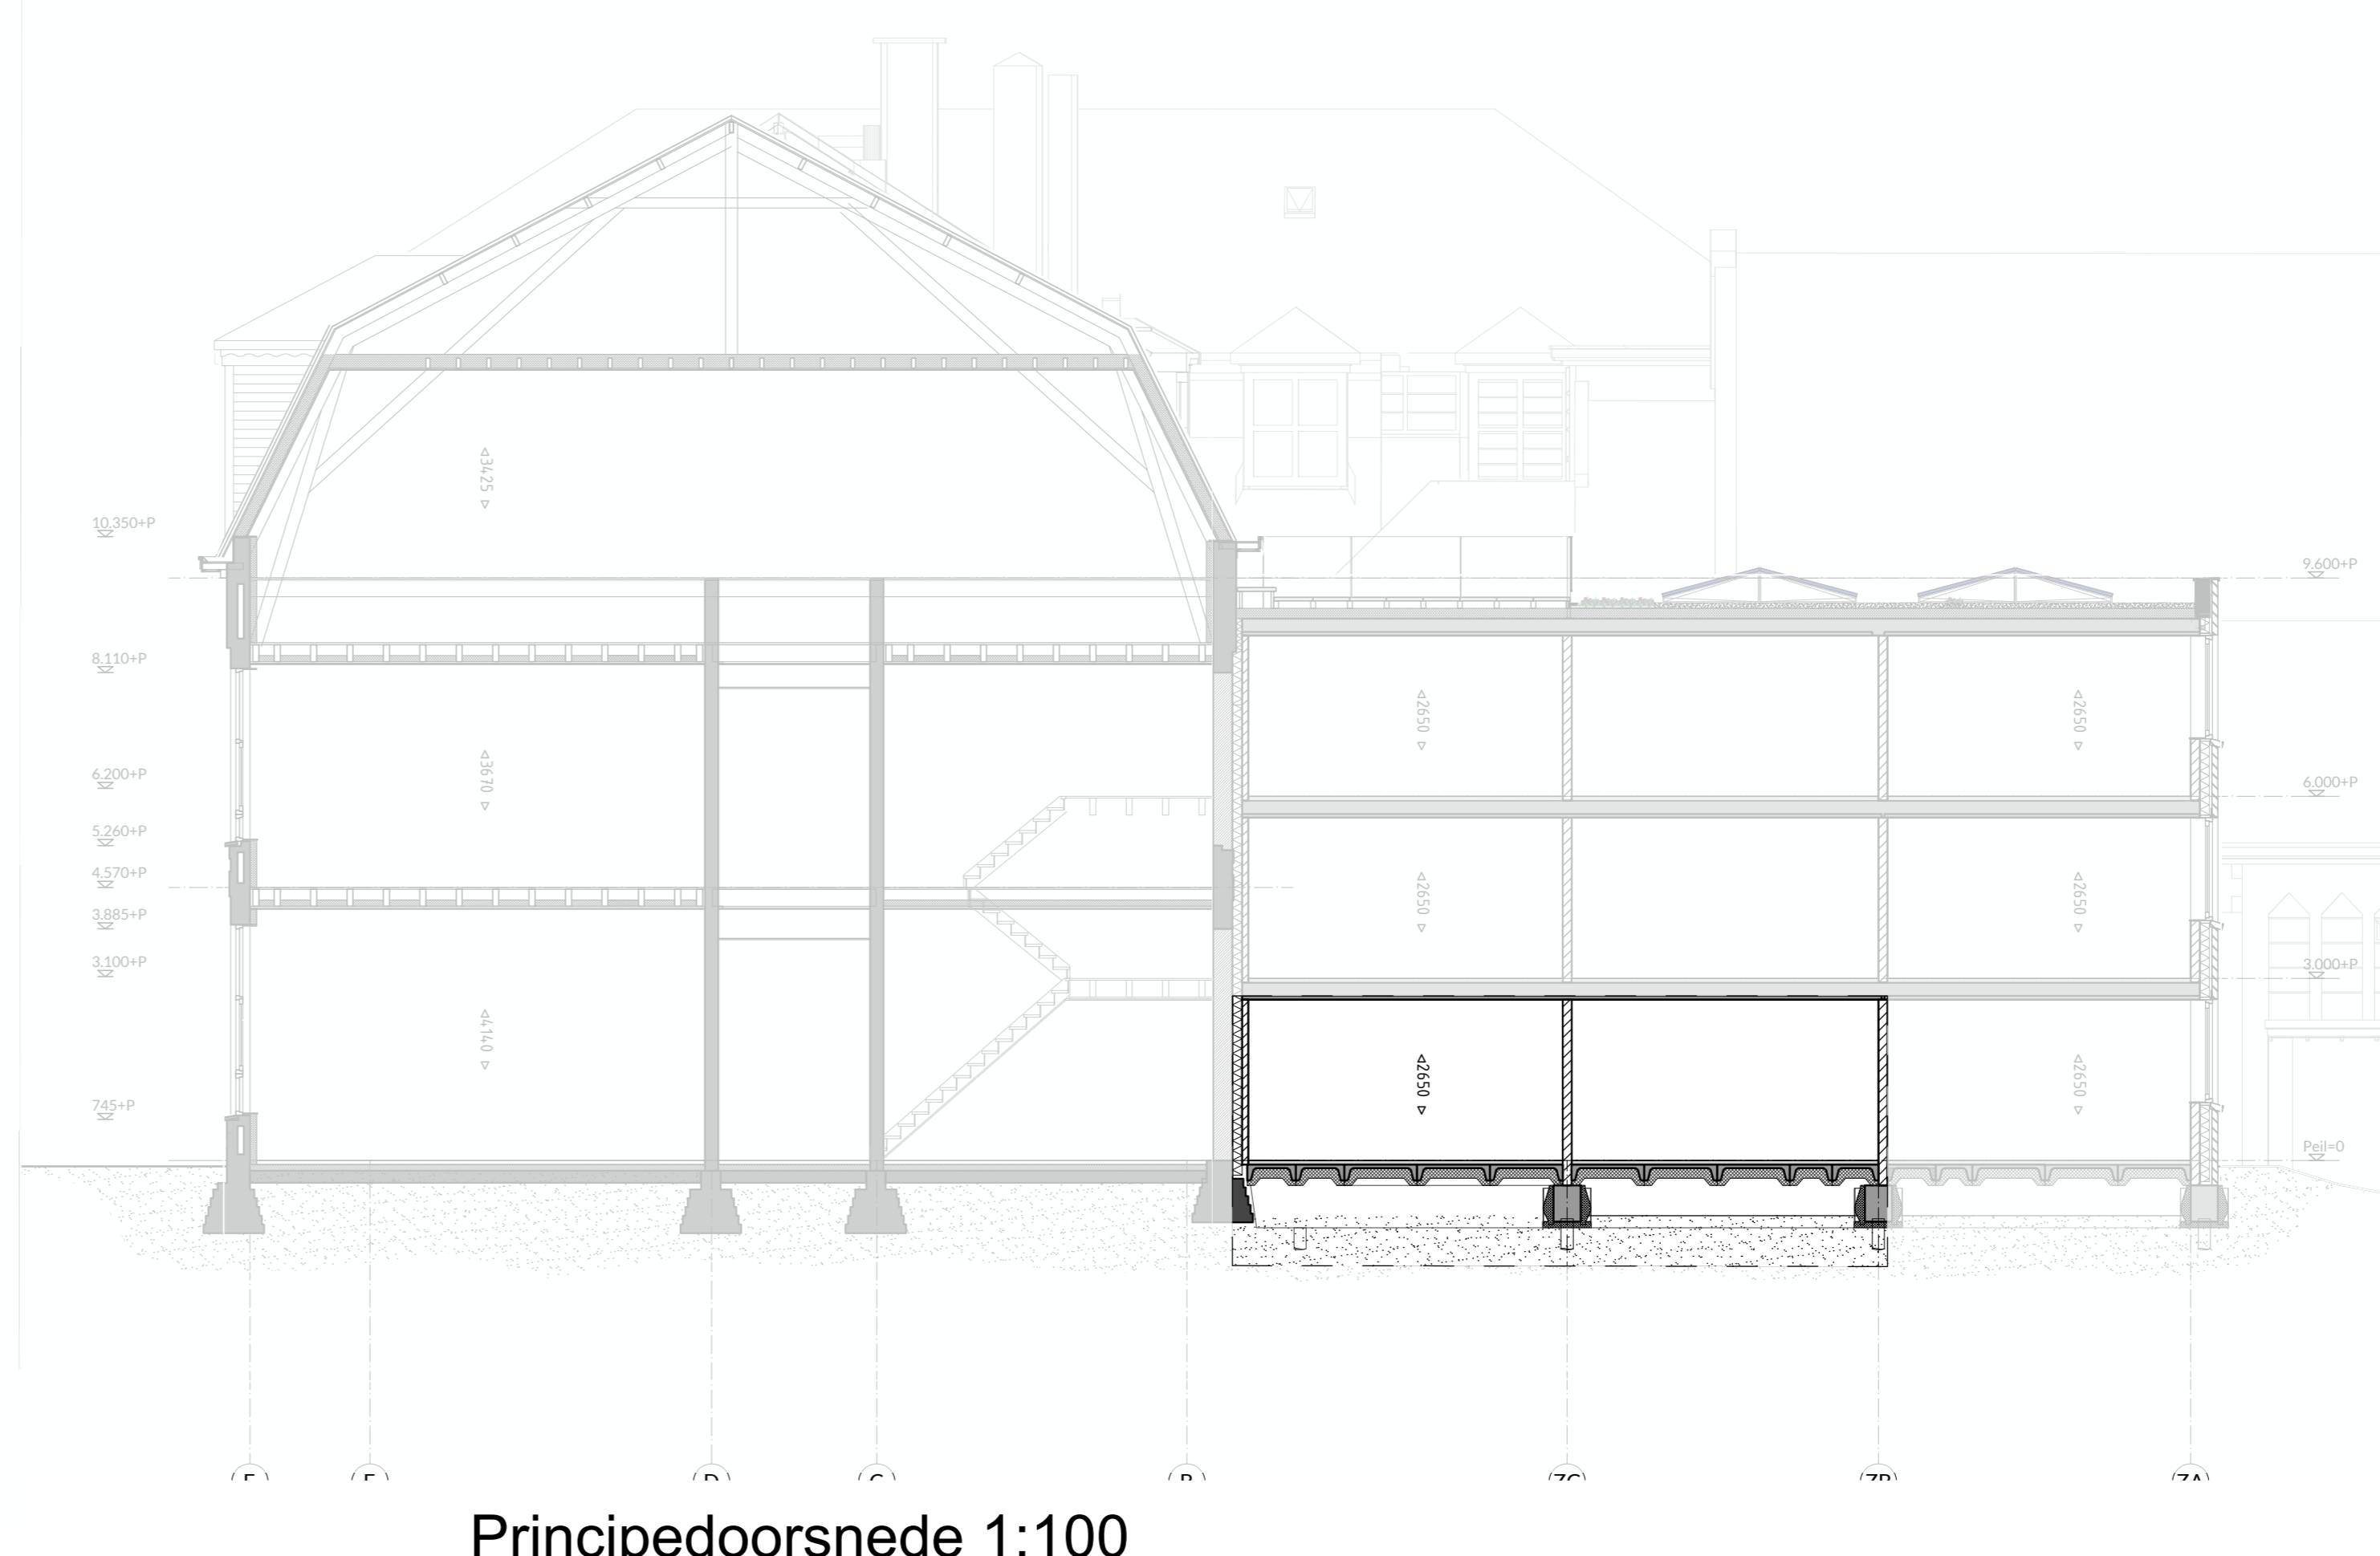

Principeddoorsnede 1:100