


Plattegrond eerste verdieping 1:50

LEGENDA

Symbool	Afk.	Omschrijving
Y		Enkeelvoudige wandcontactdoos
KK		Enkeelvoudige wandcontactdoos f.b.v. Kookplaat
RAD		Enkeelvoudige wandcontactdoos f.b.v. elektrische radiator
VV		Enkeelvoudige wandcontactdoos f.b.v. vloerverwarming
WD		Enkeelvoudige wandcontactdoos f.b.v. Wasdroger
WM		Enkeelvoudige wandcontactdoos f.b.v. Wasmachine
WTW		Enkeelvoudige wandcontactdoos f.b.v. Warmtepompunit
AK		Enkeelvoudige wandcontactdoos f.b.v. Afzuigkap
KP		Enkele wandcontactdoos 400V f.b.v. Kookplaat
WP		Enkeelvoudige wandcontactdoos f.b.v. bodewarmtepomp
W		Wandcontactdoos 2-voudig inbouw met beschermingscontact
W		Wandcontactdoos 2-voudig inbouw met beschermingscontact
CAI		Centrale Antenne Inrichting, bedraad
D/T		Enkeelvoudige data aansluiting
D/T		Tweevoudige data aansluiting
		Eenfase aansluiting 230V
		Centraaldoos
CM		Ledige buisleiding met trekdraad f.b.v. Combiwarmtepomp
CAI		Centrale Antenne Inrichting, ledige buis
VW		Ledige buisleiding met trekdraad f.b.v. Voelwaaier
KWK		Ledige buisleiding met trekdraad f.b.v. Kolanderkroon
		Ledige buisleiding met trekdraad
ZW		Getrokken buisleiding f.b.v. zonnepaneel voor bouwnummers: 19, 30 (blok A2) 24, 25 (blok A2), 7, 13 (blok A3) 9, 10 (blok A3). Voor overige bouwnummers betreft de getrokken buisleiding aansluiting een basisstop
IV		IV-omvormer
		Enkeelpolige schakelaar
		Combi-enkeelpolige schakelaar met wandcontactdoos
		Wisselschakelaar
		Kruisschakelaar
		Bekrukker
		Deurbel
		Videofon
		Rookmelder conform NEN 2555
		Groepskast

CO2	CO2 opnemer
Th	Thermostaat
V	Verder/verwarmde vloerverwarming
W	Warmtepompunit lucht
BWP	Boilerwaspomp
L	Luchtovoevoert
L	Luchtovoevoert
L	dakop f.b.v. luchtovoevoert resp. luchtovoevoert
L	Be-/ontluchtingskap
L	Luchtovoevoert wandmodel
L	Luchtovoevoert wandmodel
+	aansluitpunt koud tapwater
+	aansluitpunt voor mengkraan
W	Woltemeter
+	aansluitpunt (Voor)warmwaterkraan
+	Gevekkraan
	Vulwateraansluitpunt douche
	Convector
L	Lijpvoert f.b.v. luchtvoevoert
L	Lijpvoert f.b.v. luchtvoevoert

	lichte scheidingwand
	zware scheidingwand

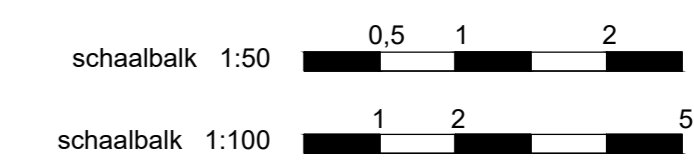


DISCLAIMER

De maatvoering en de schaal op deze tekening zijn indicatief. Hier kunnen geen rechten aan ontleend worden. Maatvoering ten behoeve van opdrachten aan derden dienen in het werk te worden opgenomen. Aangegeven afmetingen in de natte cellen zijn exclusief dikte tegelwerk. In de plattegronden aangegeven posities van installatietechnische onderdelen zijn indicatief. De positie en aantallen van de ventilatielucht toevoer en afvoer kunnen afwijken van hetgeen getekend is.




Gevelaanzicht 1:100

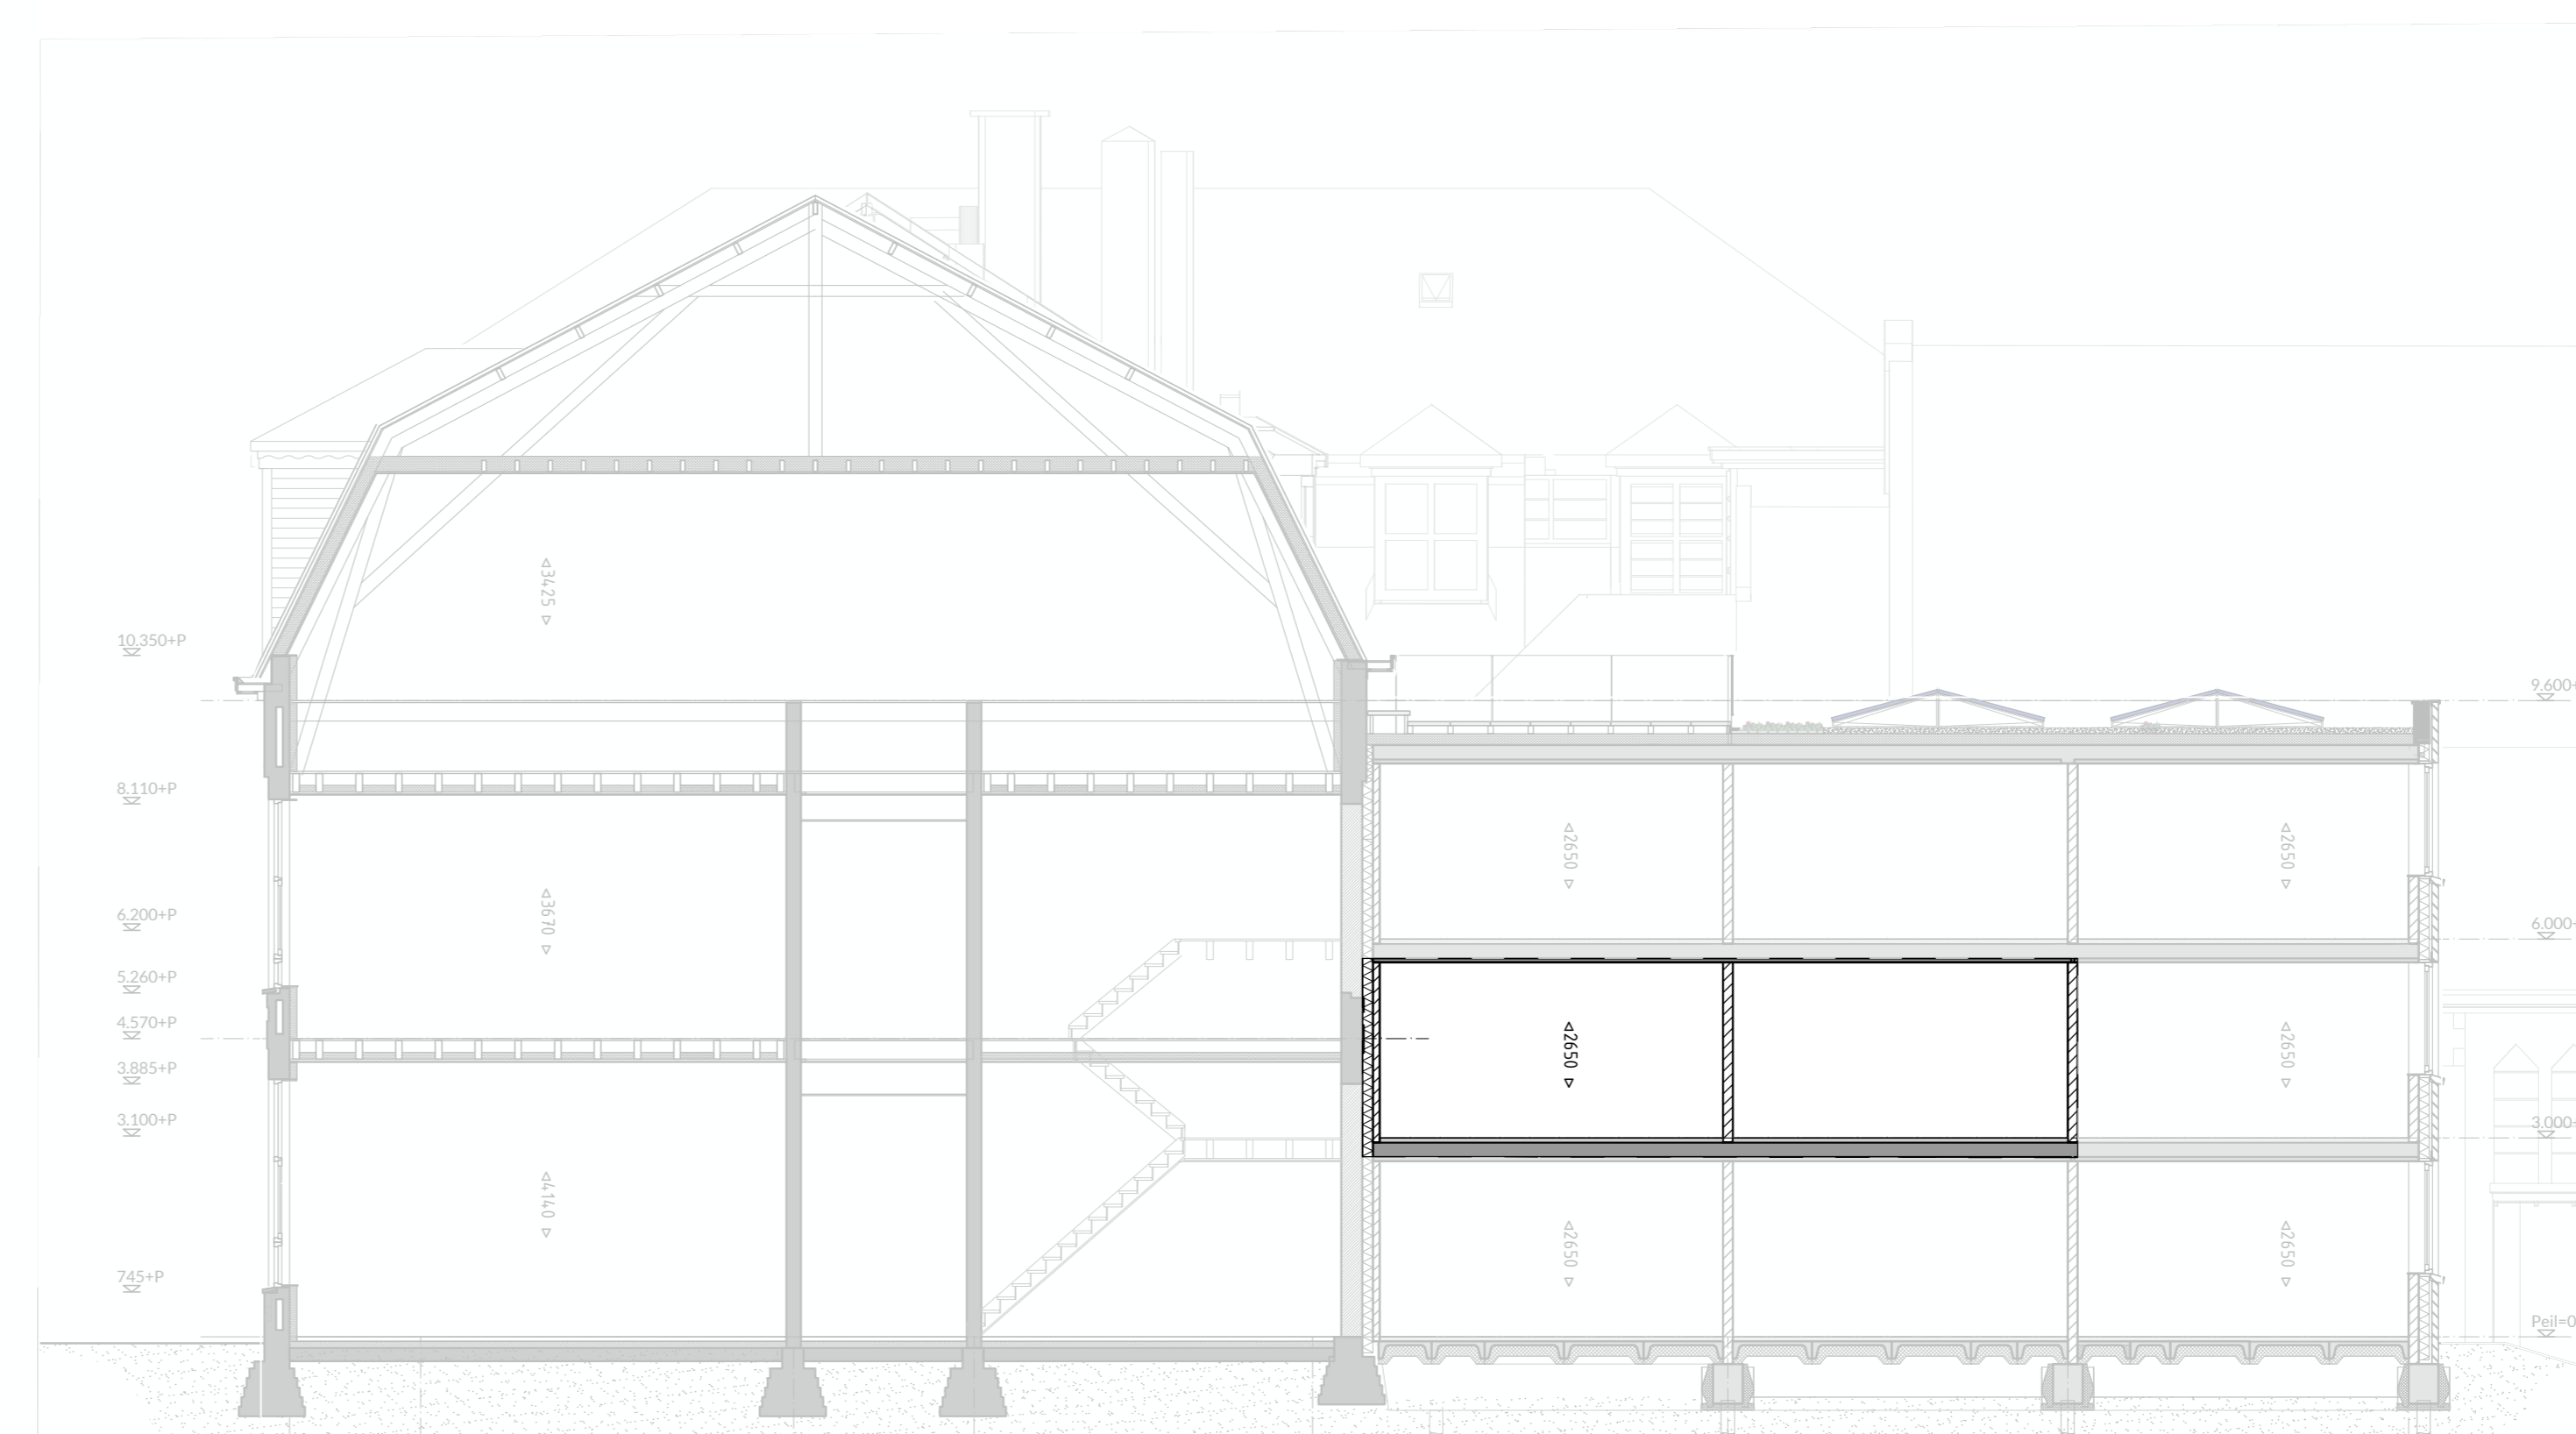

Principedoorsnede 1:100

SITUATIE

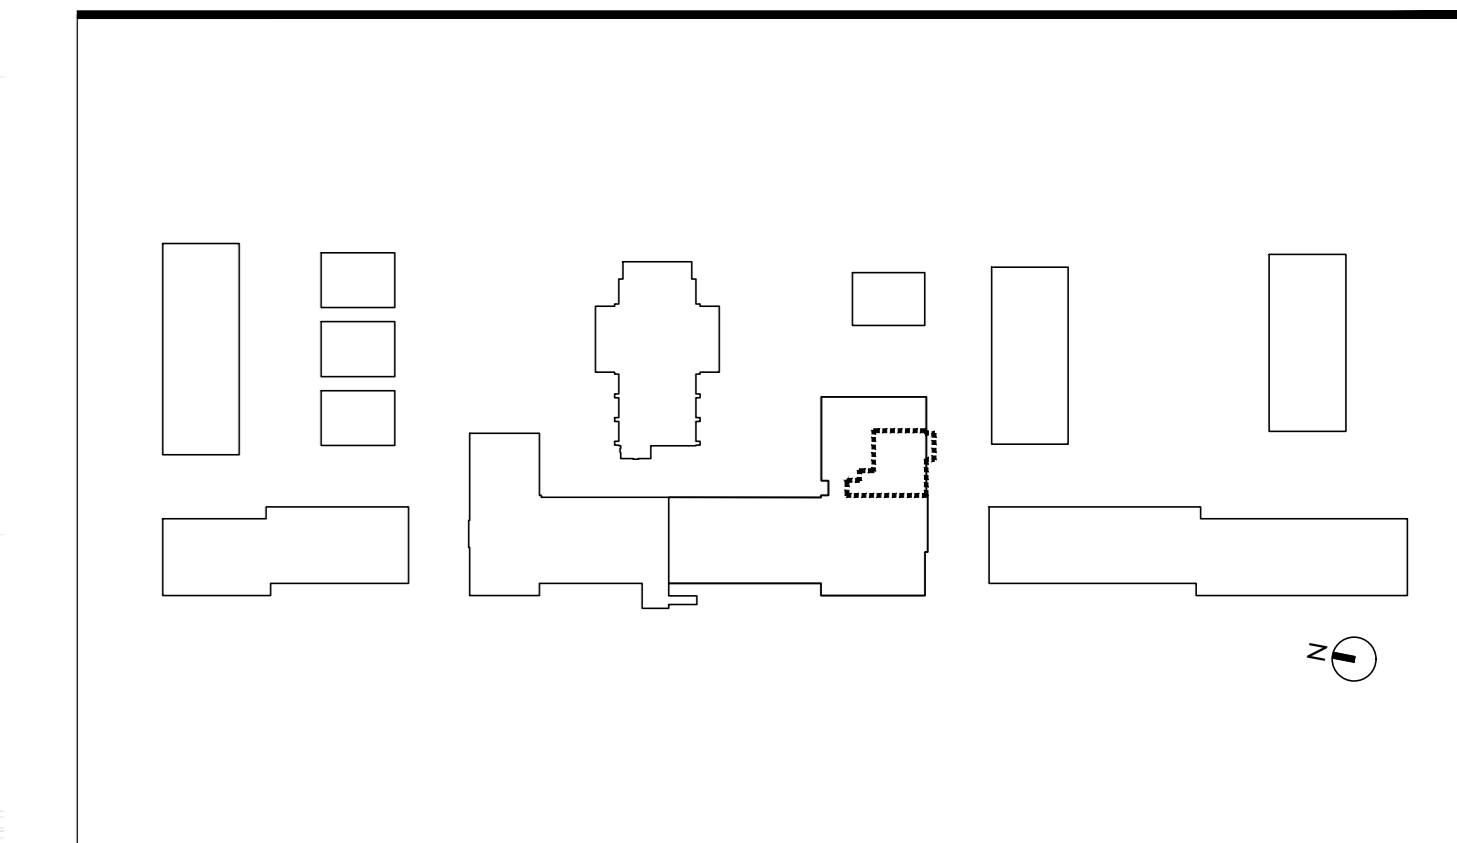

LEGENDA

Type: **Hoofdgebouwwooning M.11**
 Bouwnummer: **M.11**
 Tekeningnummer: **MHP-BWNR-M.11**
 Schaal: **1:100 / 1:50**
 Datum: **05-10-2022**

